


ЭТАЖИ 9-10

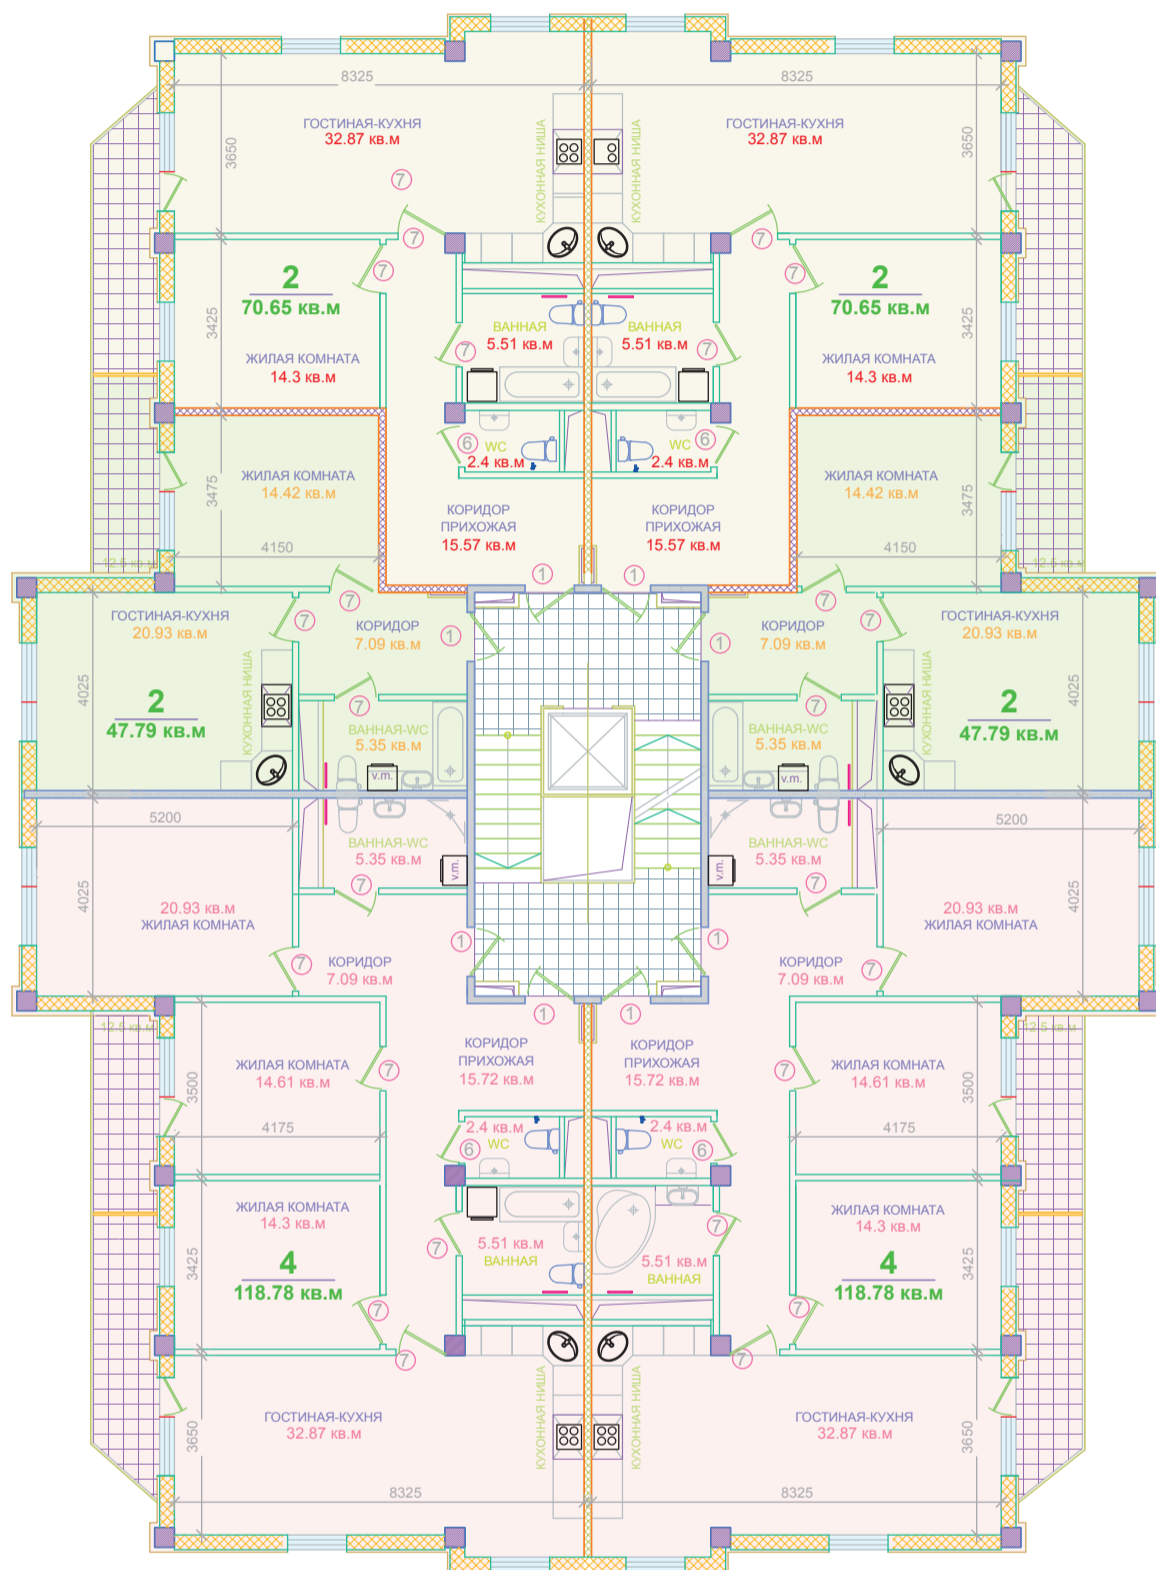

Список проемов

№ по плану	Размеры проемов, мм (ш x в)
①	1000x2100
⑥	800x2100
⑦	900x2100

1 и 2 корпуса ЖИЛОГО ДОМА

№ регистрации в архиве:	Заказчик: SIA "AB Celnieks"	Заказ: P-01/02-2010
Подпись и дата:	Объект: КОМПЛЕКС МНОГОЭТАЖНЫХ МНОГOKВАРТИРНЫХ ДОМОВ Рига, Латгальское предместье, ул.Рембатес 8 (kad. № 01001212632)	Стадия Лист Кол-во л. SP AR-5
Рук. проекта В.ШАЛАМАЙС	Название листа:	Масштаб: 1:150
Архитектор Р.ДАДАШЕВ	План 10-го этажа на 27.000 (28.500)	
Исполнитель И.НИКОЛИНА		