


1.STĀVS

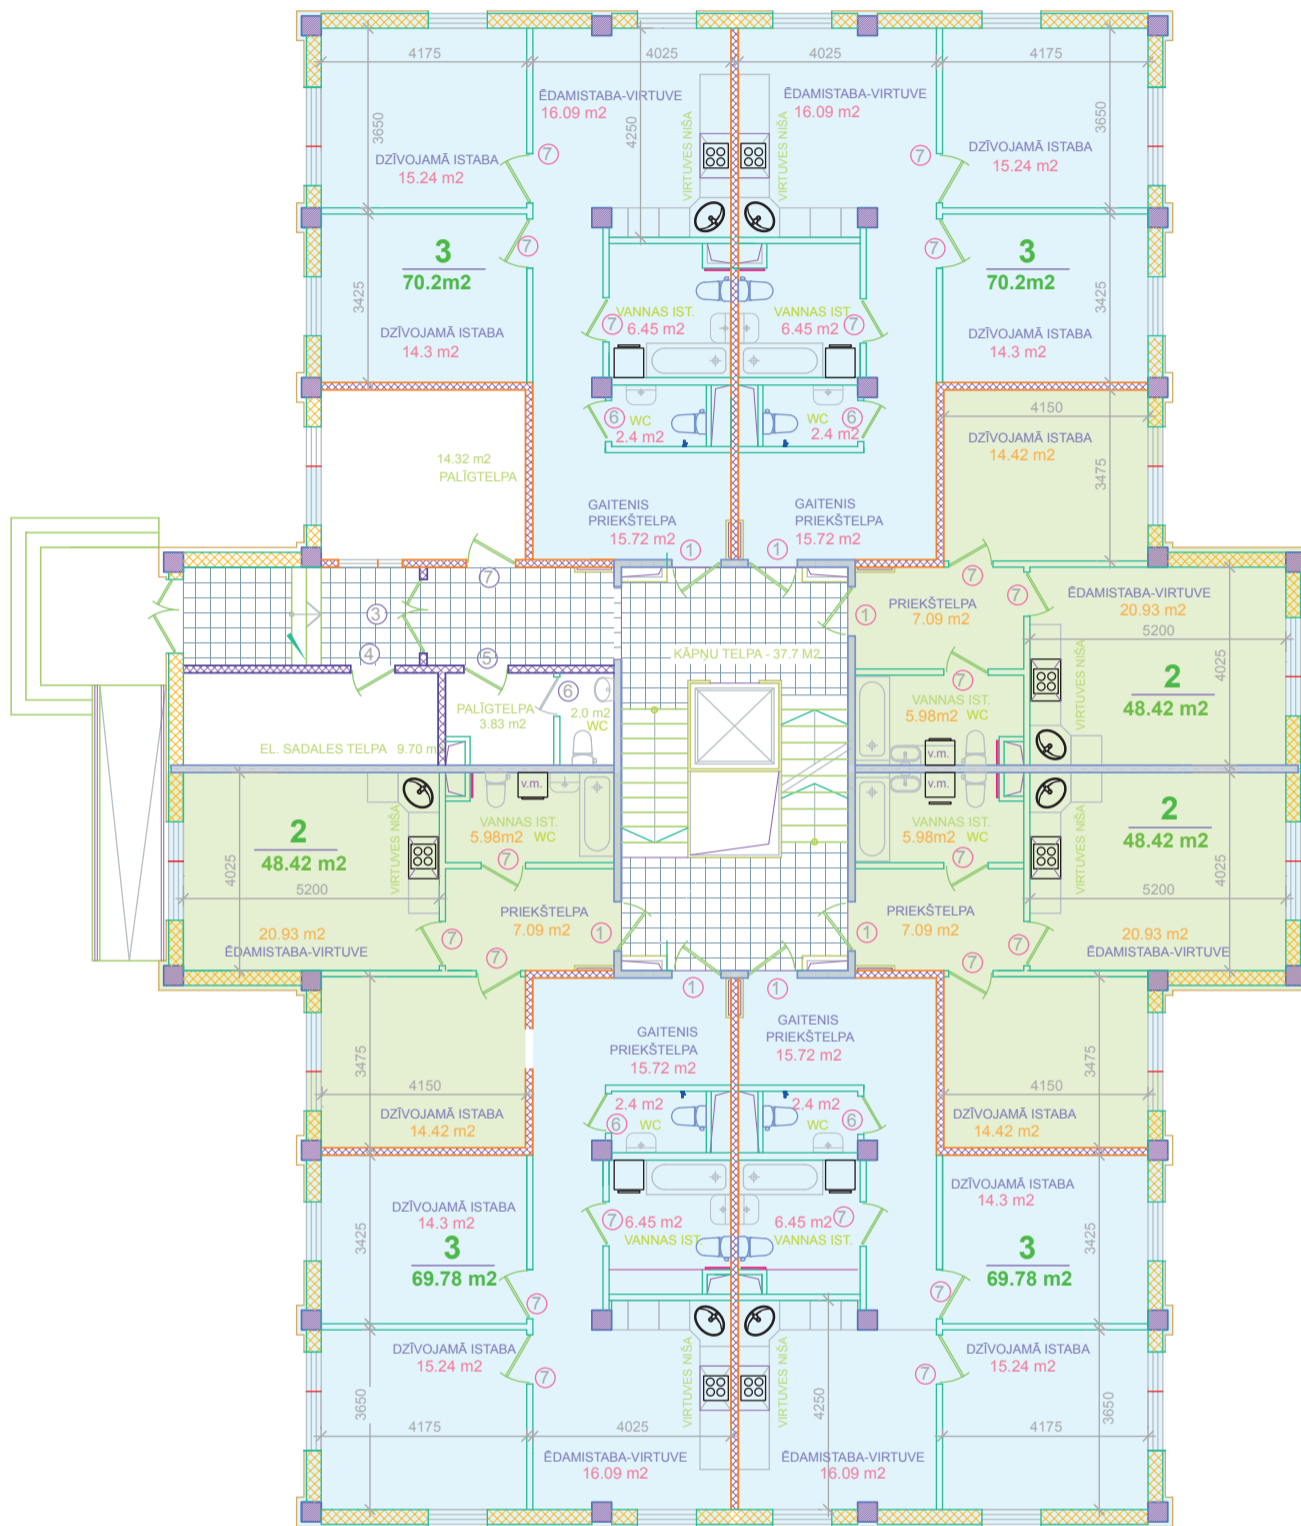

AILU SARAKSTS

Nr. pēc plāna	Ailas izmēri, mm (bxh)
①	1000x2100
② ③	1500x2300
④ ⑤	900x2100
⑥	800x2100
⑦	900x2100

1. un 2. DŽĪVOJAMO MĀJU KORPUSS

Arhīva reģistrācijas Nr.:	Pasūtītājs: SIA "AB Celtnieks"	Pasūtījums: P-01/02-2010
Paraksts un datums:	Objekts: DAUDZSTĀVU DAUDZDZĪVOKĻU DŽĪVOJAMO MĀJU KOMPLEKSS Rīgā, Latgales priekspilsēta, Rembates iela 8 (kad. № 01001212632)	Stadija: SP
PROJ. VAD. V.ŠALAMAJŠ	Lapas nosaukums: 1. STĀVA PLĀNS uz atz. 0.000 (1.500)	Lapa: AR-2
ARHITEKTS R.DADAŠEVŠ		Mērogs: 1:150
IZPILD. I.ŅIKOLIŅA		CELTNIECĪBAS KOMPĀNIJA Contractor Rīga, G. Astras iela, 8b