



7.-8.STĀVS

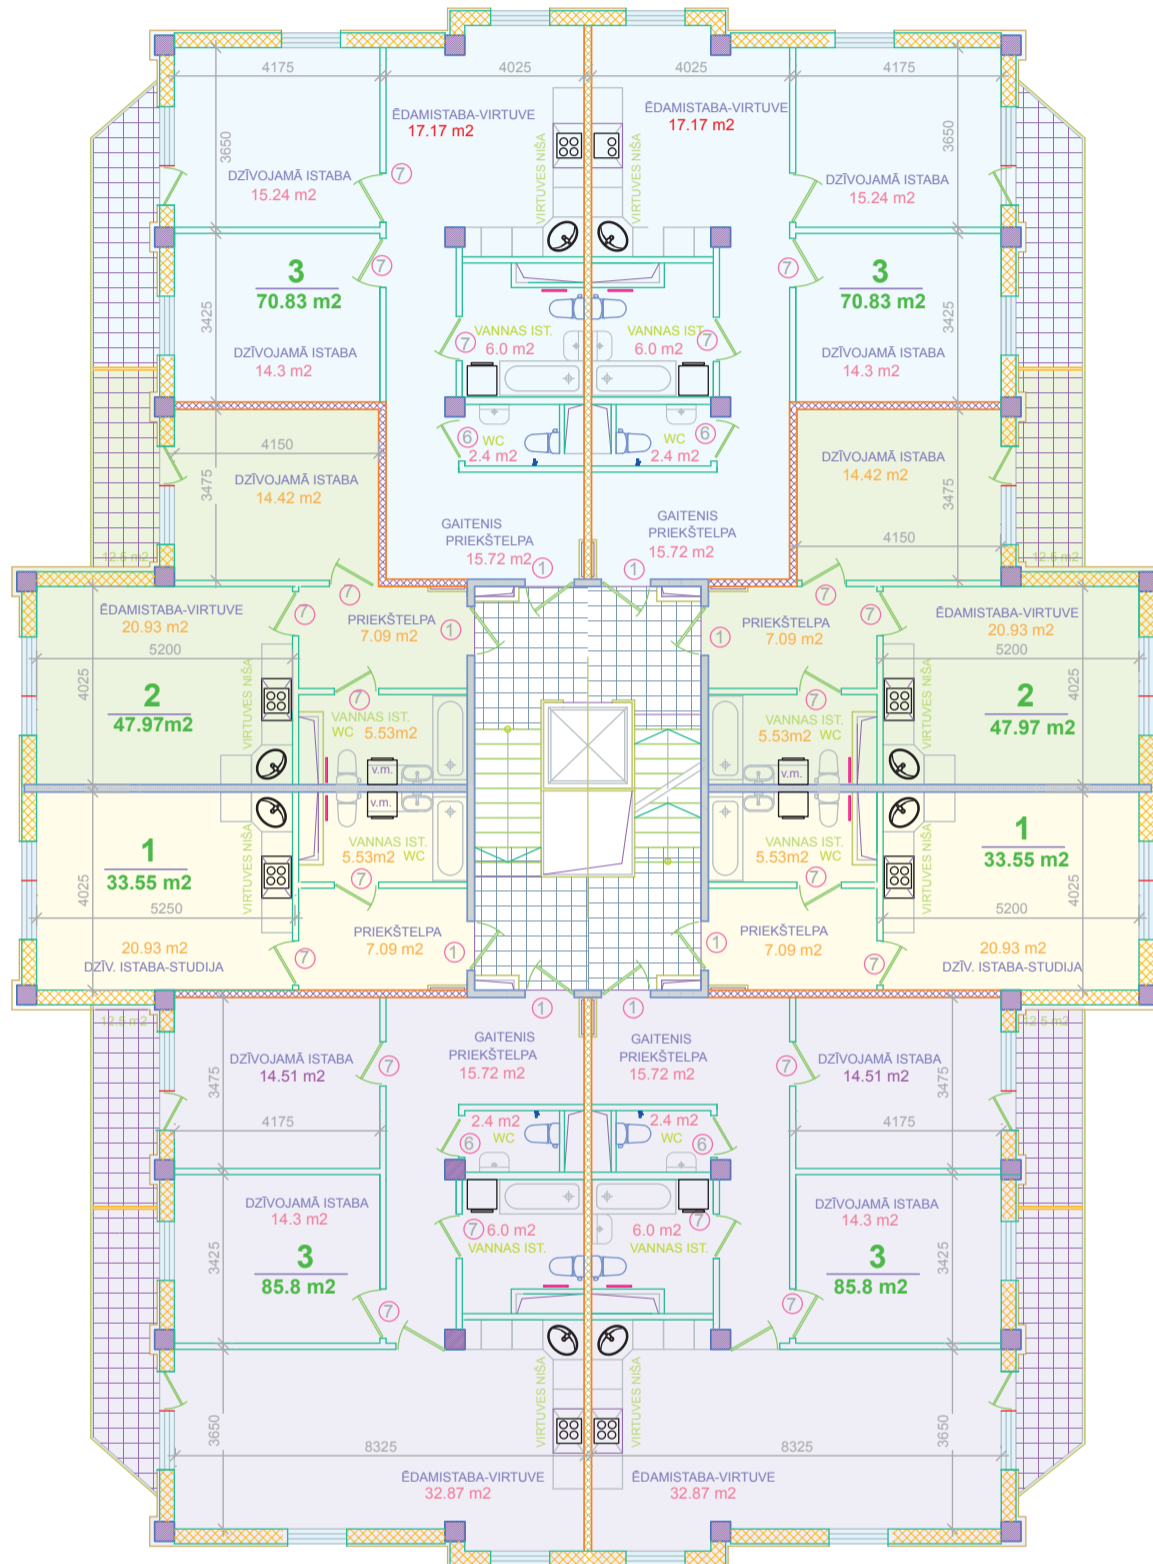

AILU SARAKSTS

Nr. pēc plāna	Ailas izmēri, mm (bxh)
①	1000x2100
⑥	800x2100
⑦	900x2100

1. un 2. DZĪVOJAMO MĀJU KORPUSS

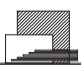Arhīva reģistrācijas Nr.:	Pasūtītājs: SIA "AB Celtnieks"	Pasūtījums: P-01/02-2010
Paraksts un datums:	Objekts: DAUDZSTĀVU DAUDZDZĪVOKĻU DZĪVOJAMO MĀJU KOMPLEKSS Rīgā, Latgales priekspilsēta, Rembates iela 8 (kad. № 01001212632)	Stadija Lapa Lapu sk. SP AR-4
PROJ. VAD. V.ŠALAMAJŠ	Lapas nosaukums: 7. - 8. STĀVA PLĀNS	Mērogs: 1:150
ARHITEKTS R.DADAŠEVŠ		 CELTNIECĪBAS KOMPĀNIJA Contractor Rīga, G. Astras iela, 8b
IZPILD. I.ŅIKOLIŅA		