


ЭТАЖИ 7-8

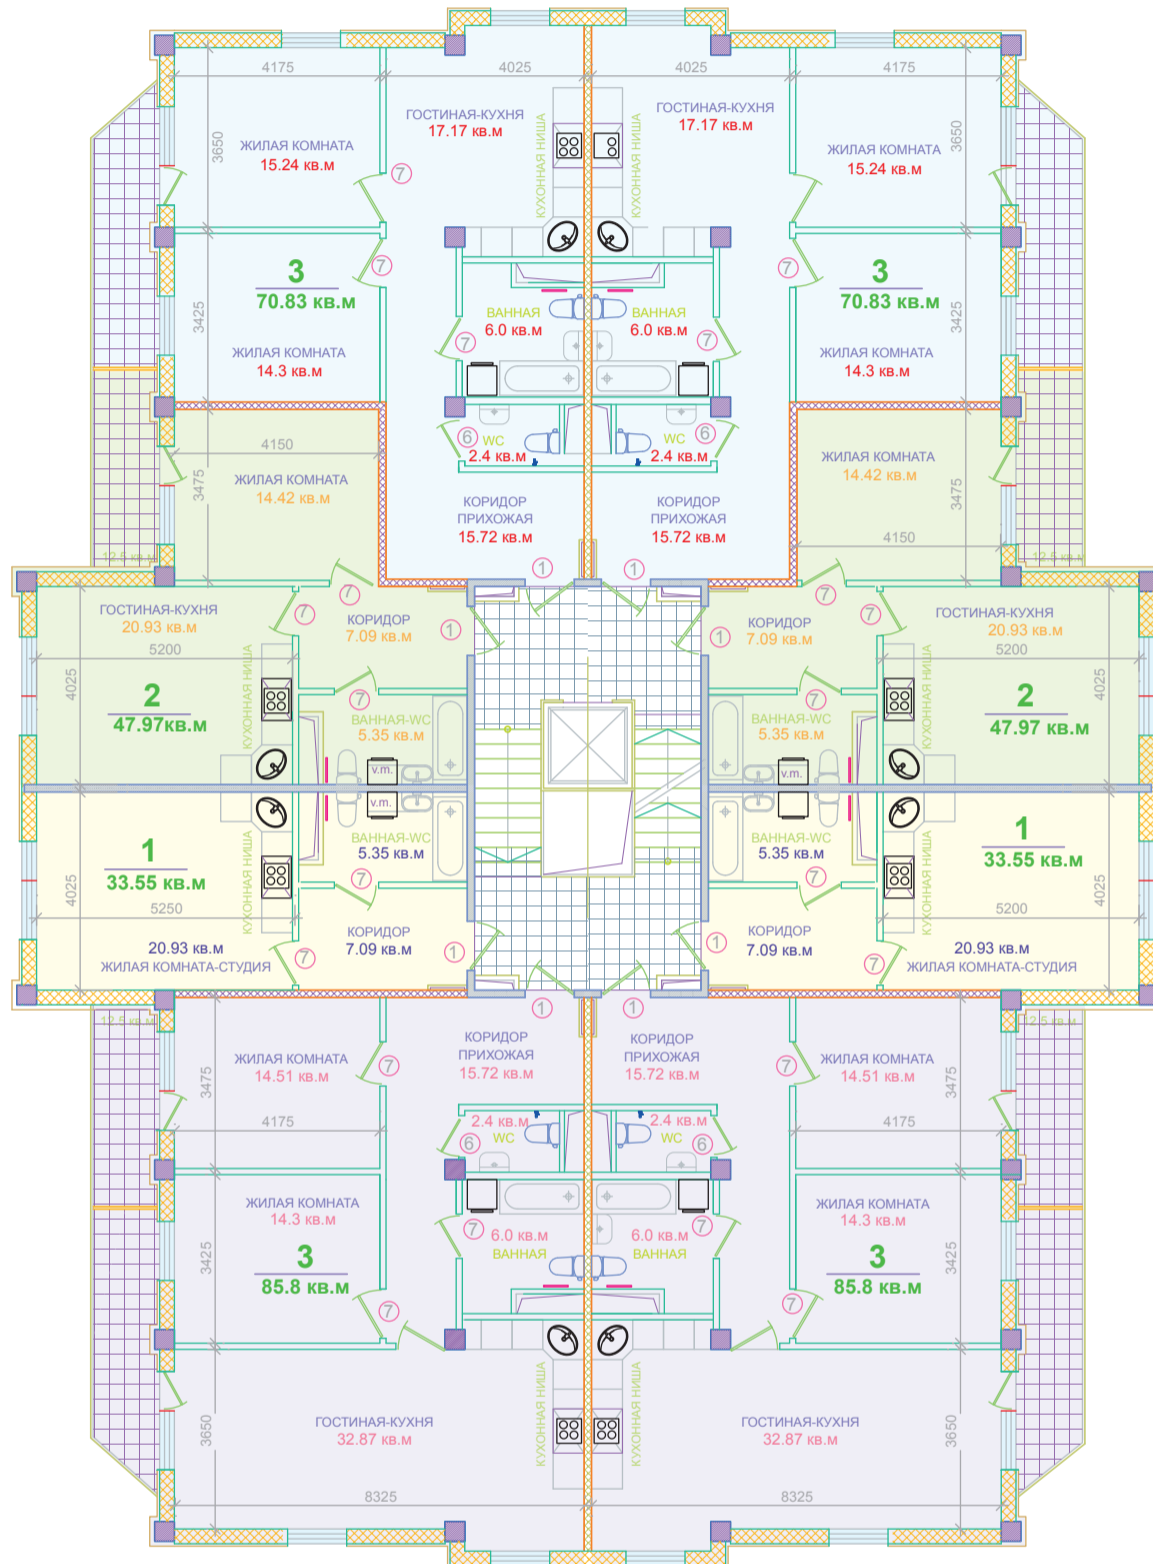

Список проемов

№ по плану	Размеры проемов, мм (ш x в)
①	1000x2100
⑥	800x2100
⑦	900x2100

1 и 2 корпуса ЖИЛОГО ДОМА

№ регистрации в архиве:	Заказчик: SIA "AB Celnieks"	Заказ: P-01/02-2010
Подпись и дата:	Объект: КОМПЛЕКС МНОГОЭТАЖНЫХ МНОГОКВАРТИРНЫХ ДОМОВ Рига, Латгальское предместье, ул.Рембатес 8 (kad. № 01001212632)	Стадия Лист Кол-во л. SP AR-4
Рук. проекта В.ШАЛАМАЙС	Название листа: План 7-8 этажей	Масштаб: 1:150
Архитектор Р.ДАДАШЕВ		
Исполнитель И.НИКОЛИНА		